


**ANLAGE ZUM
BEBAUUNGS- UND GRÜNORDNUNGSPLAN WA "FELDMESSSTRASSE"
GEMEINDE MÖTZING**

"BESCHRÄNKUNG AUF WESENTLICHE PLANUNGSINHALTE"

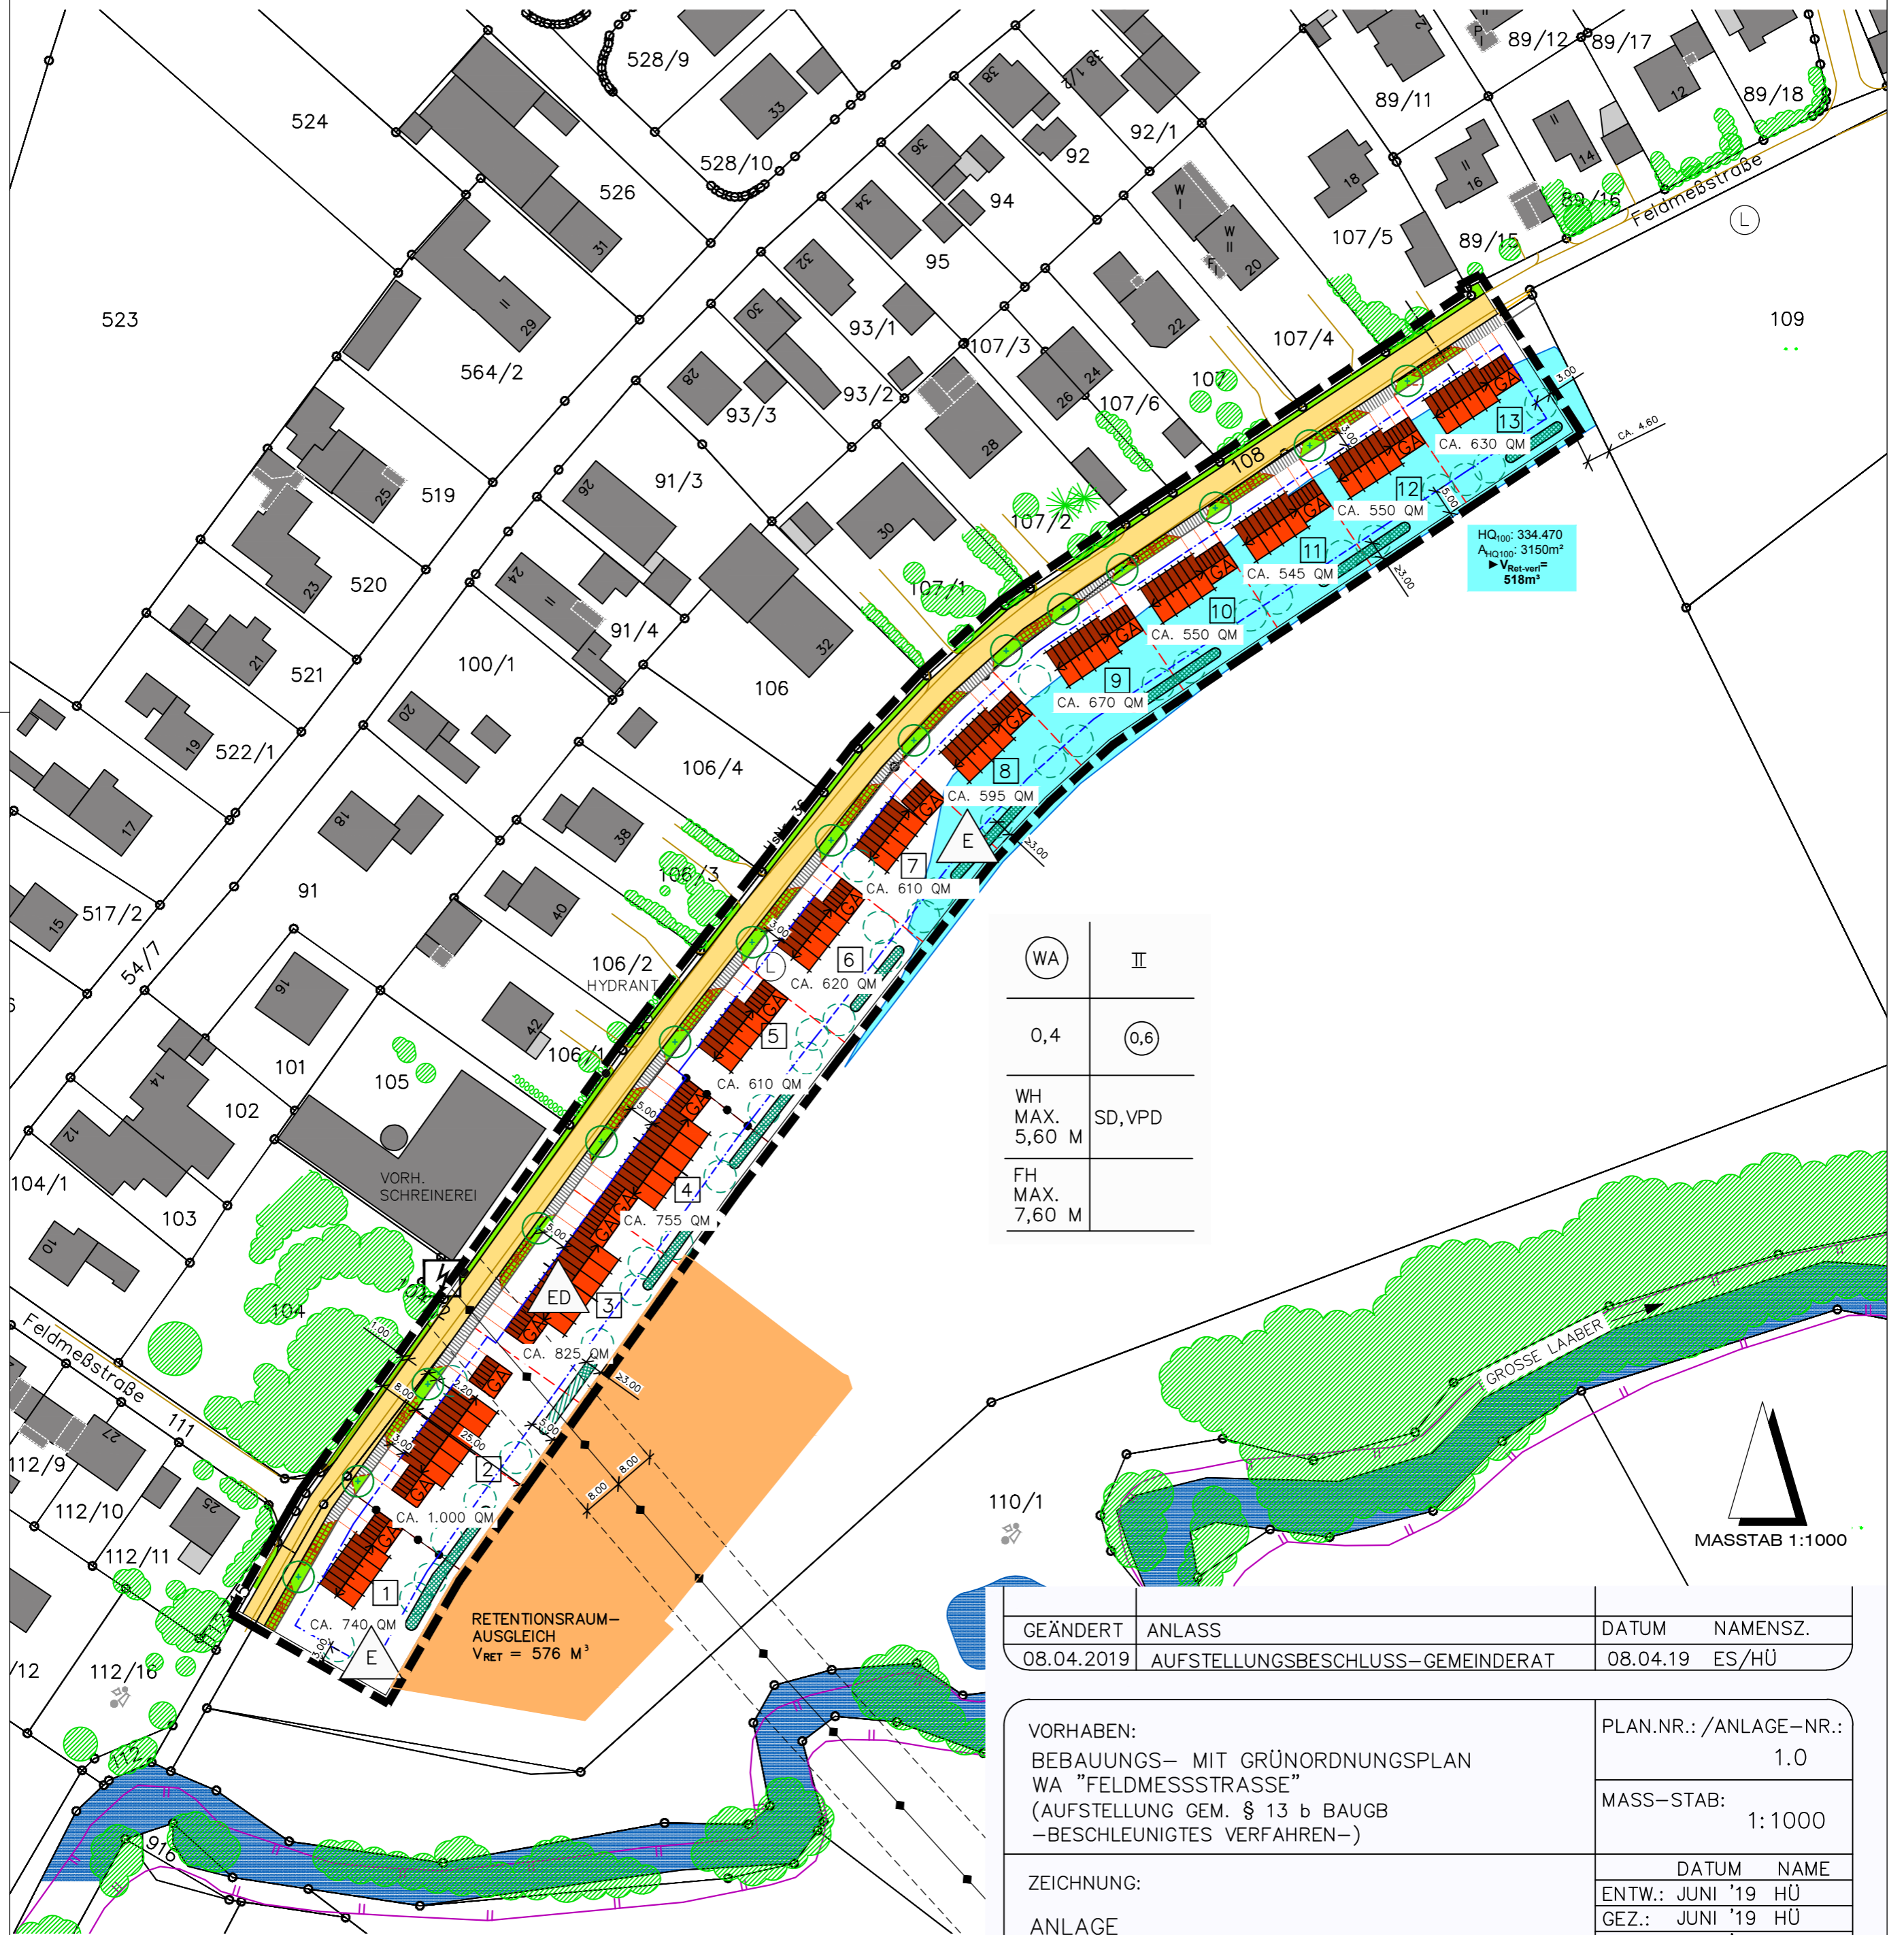

(WA)	II
0,4	(0,6)
WH MAX. 5,60 M	SD,VPD
FH MAX. 7,60 M	

GEÄNDERT	ANLASS	DATUM	NAMENSZ.
08.04.2019	AUFSTELLUNGSBESCHLUSS-GEMEINDERAT	08.04.19	ES/HÜ

VORHABEN: BEBAUUNGS- MIT GRÜNORDNUNGSPLAN WA "FELDMESSSTRASSE" (AUFSTELLUNG GEM. § 13 b BAUGB -BESCHLEUNIGTES VERFAHREN-)	PLAN.NR.: /ANLAGE-NR.:
	1.0
ZEICHNUNG: ANLAGE "BESCHRÄNKUNG AUF WESENTLICHE PLANUNGSINHALTE"	MASS-STAB:
	1:1000

VORHABENSTRÄGER: GEMEINDE MÖTZING, VG SÜNCHING SCHULSTRASSE 26 93104 SÜNCHING	DATUM	NAME
	ENTW.: JUNI '19	HÜ
	GEZ.: JUNI '19	HÜ
	GEPR.: JUNI '19	ESKA
	PLAN-GR.: 39,5x49 CM	
	PROJ.-NR.: 18-94	

PLANUNG:



dipl.-ing. gerald eska
landschaftsarchitekt
TEL. 09422/8054-50, FAX 8054-51
ELSA-BRÄNDSTRÖM-STR. 3, 94327 BOGEN
info@eska-bogen.de | www.eska-bogen.de

MASSTAB 1:1000